

Kozijnen (BxH)

=====

1 80 x 110 Uitzetraam

4 60 x 90 Uitzetraam

5c 107 x 206 Deur

80 160 x 199 Vast glas

81 60 x 40 Vast glas

TRANSPORT : Likon

PLAATSEN : Likon

DICHTZETTEN : steenstrips roood

AANSLUITEN : camping

centreren : nee



LIKON BV

Jagersweg 8
7711 GD Nieuwleusen
T. 0529 482 128
F. 0529 483 996

Type: **KOOLMEES 1400x385**

OPDRACHTGEVER:
fam Dijk


CHASSIS NR
Q152483

PARK: **Mooi Oavelt**

ONDERDEEL:
PLATTEGROND DATUM:
04-09-2008 DS

KAVEL:

Voorlopig ontwerp GEW:
26-11-2008 DS

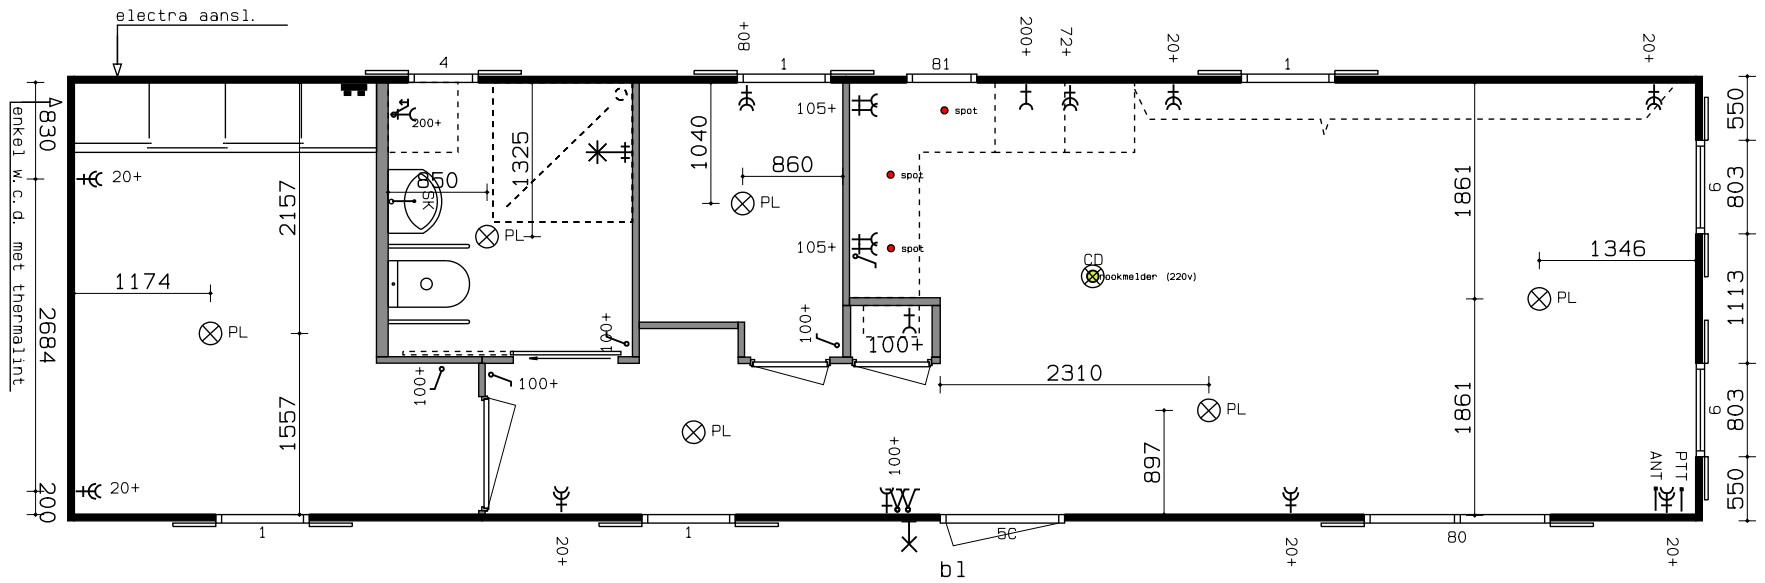

LIKON BV

Jagersweg 8
 7711 GD Nieuwleusen
 T. 0529 482 128
 F. 0529 483 996

Type: **KOOLMEES 1400x385**

OPDRACHTGEVER:
fam Dijk

CHASSIS NR
Q152483

PARK: **Mooi Oavelt**

ONDERDEEL:
ELECTRA DATUM:
 04-09-2008 DS

KAVEL:

Voorlopig ontwerp GEW:
 26-11-2008 DS